





Skitse til helhedsplan: Version 1,0

Plantegning

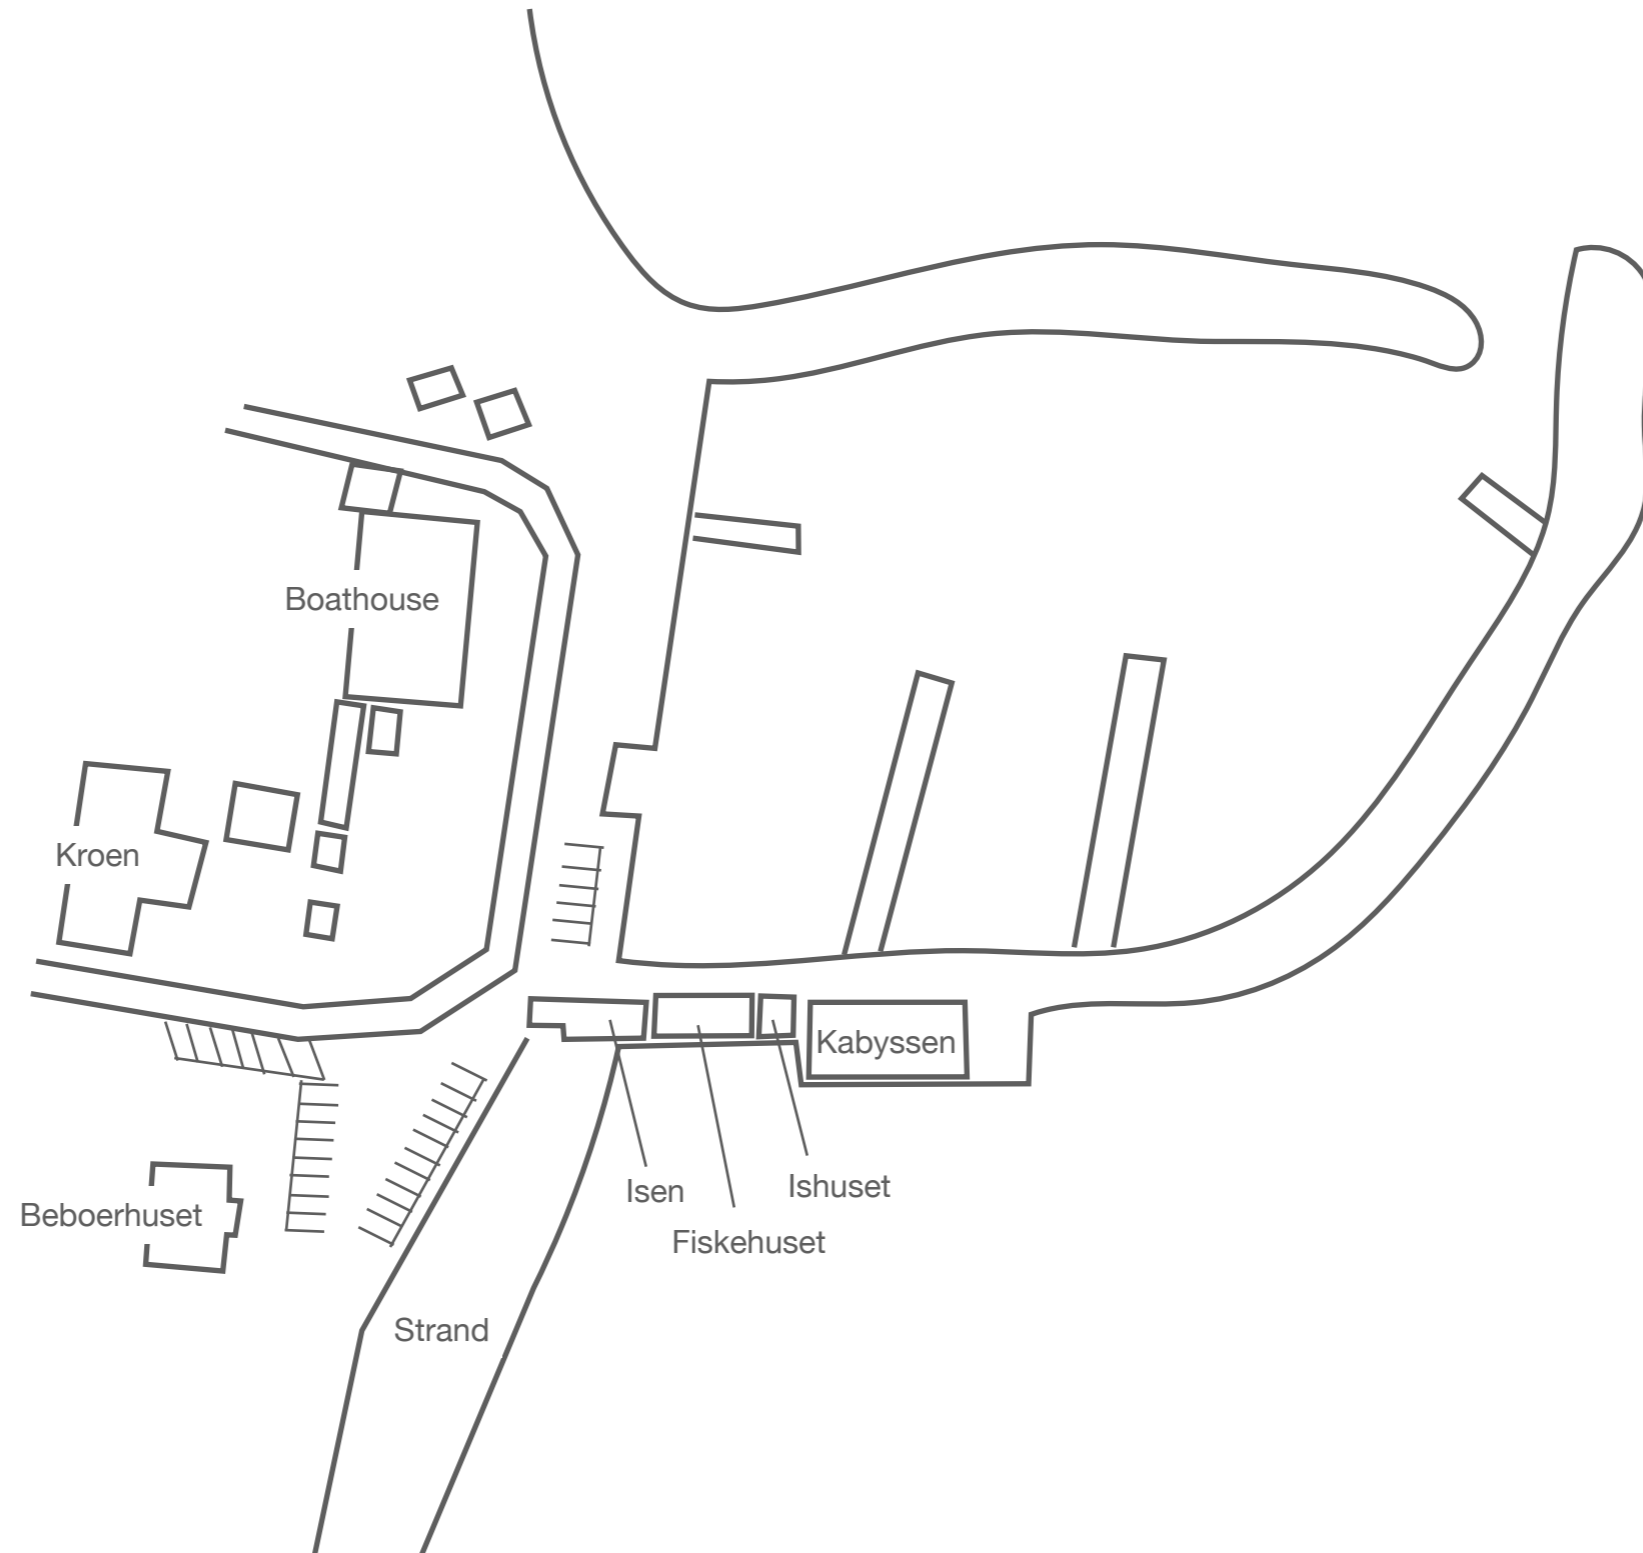


Ønske #1: Møderum til sejlerne

- 1. sal
- Maling og akustik
- Nye møbler
- Whiteboard og projektor
- Sofaer
- Rum mod nord dedikeret til sejlerne
- Kan bookes fast i fælles online mødekalender

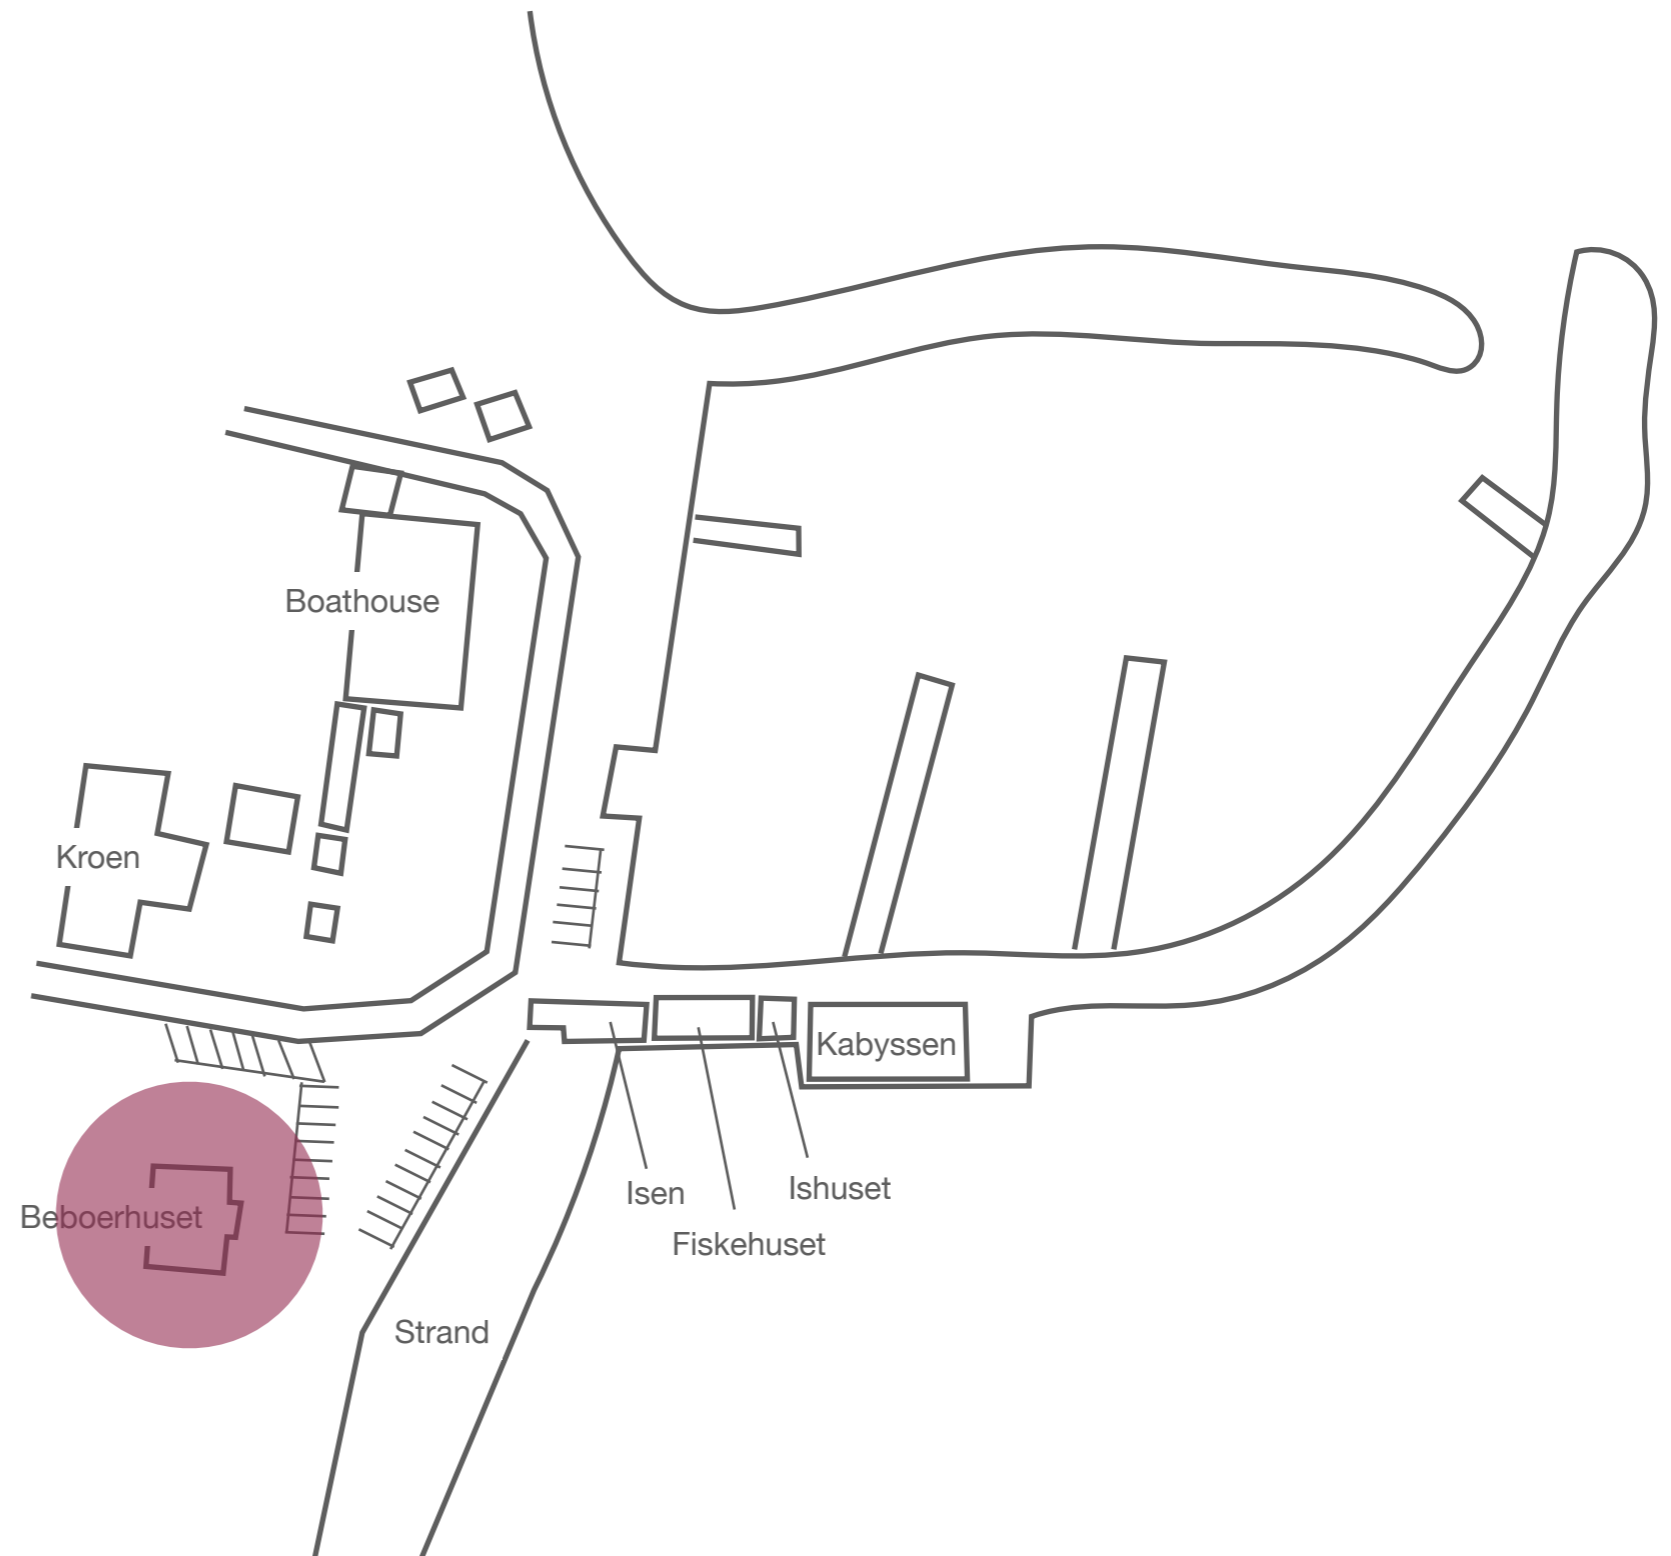


Ønske #2: Bad og omklædning til sejlerne

- Kælderen
- Maling og affugtning
- Omfangsdræn og isolering
- Omklædningsrum og brusere
- Varmt rum til sejlertøj
- Desuden opmagasinering

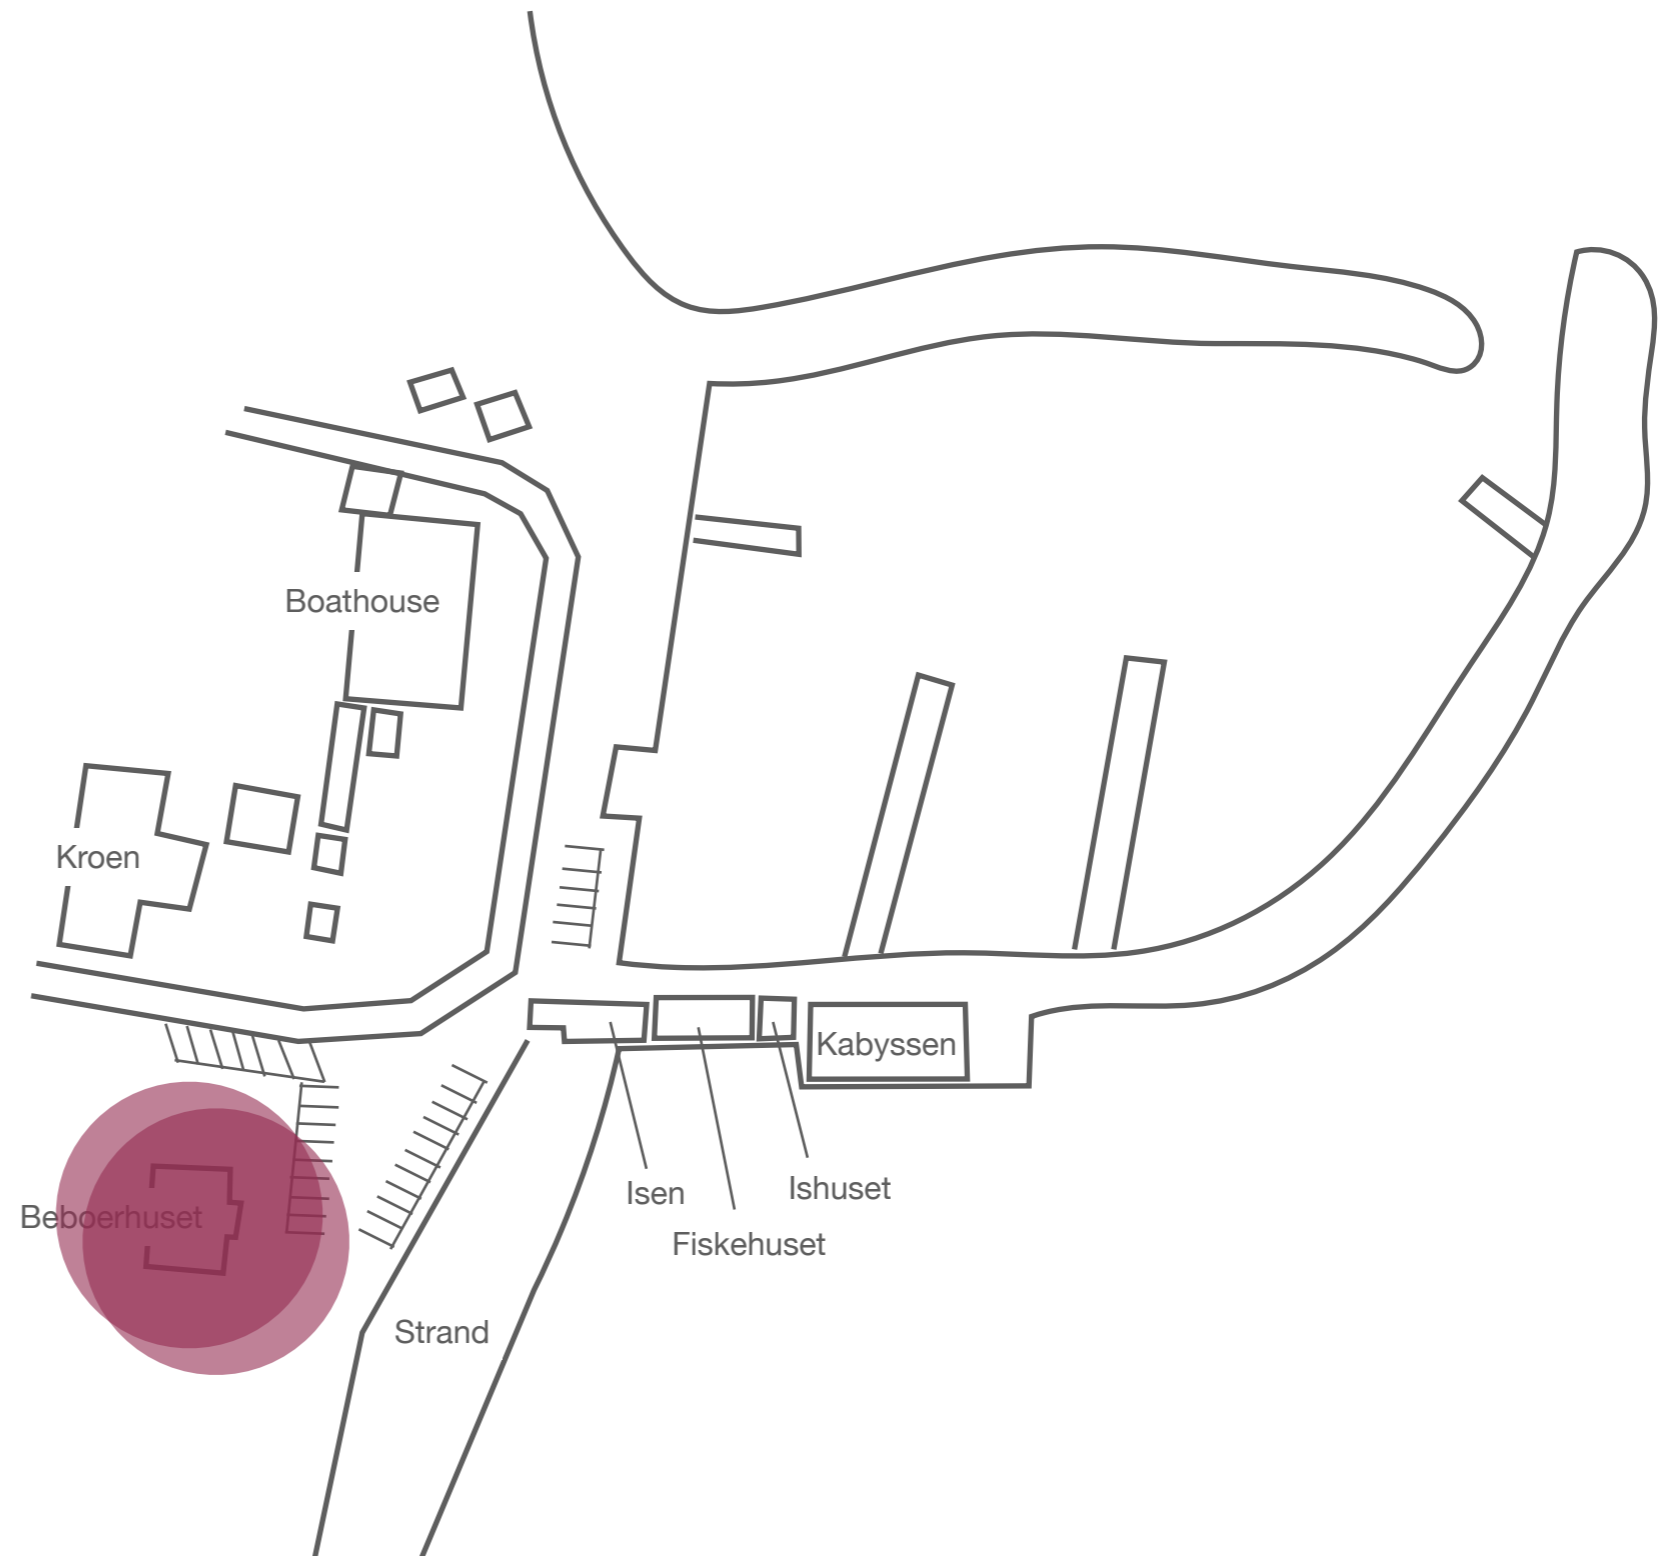


Ønske #3: Vinterbadebro med sauna og lift

- Flydende badebro
- Handicapkran mod syd
- Flydende sauna med vinduer
- Solpaneler og energi
- Drift via medlemskab

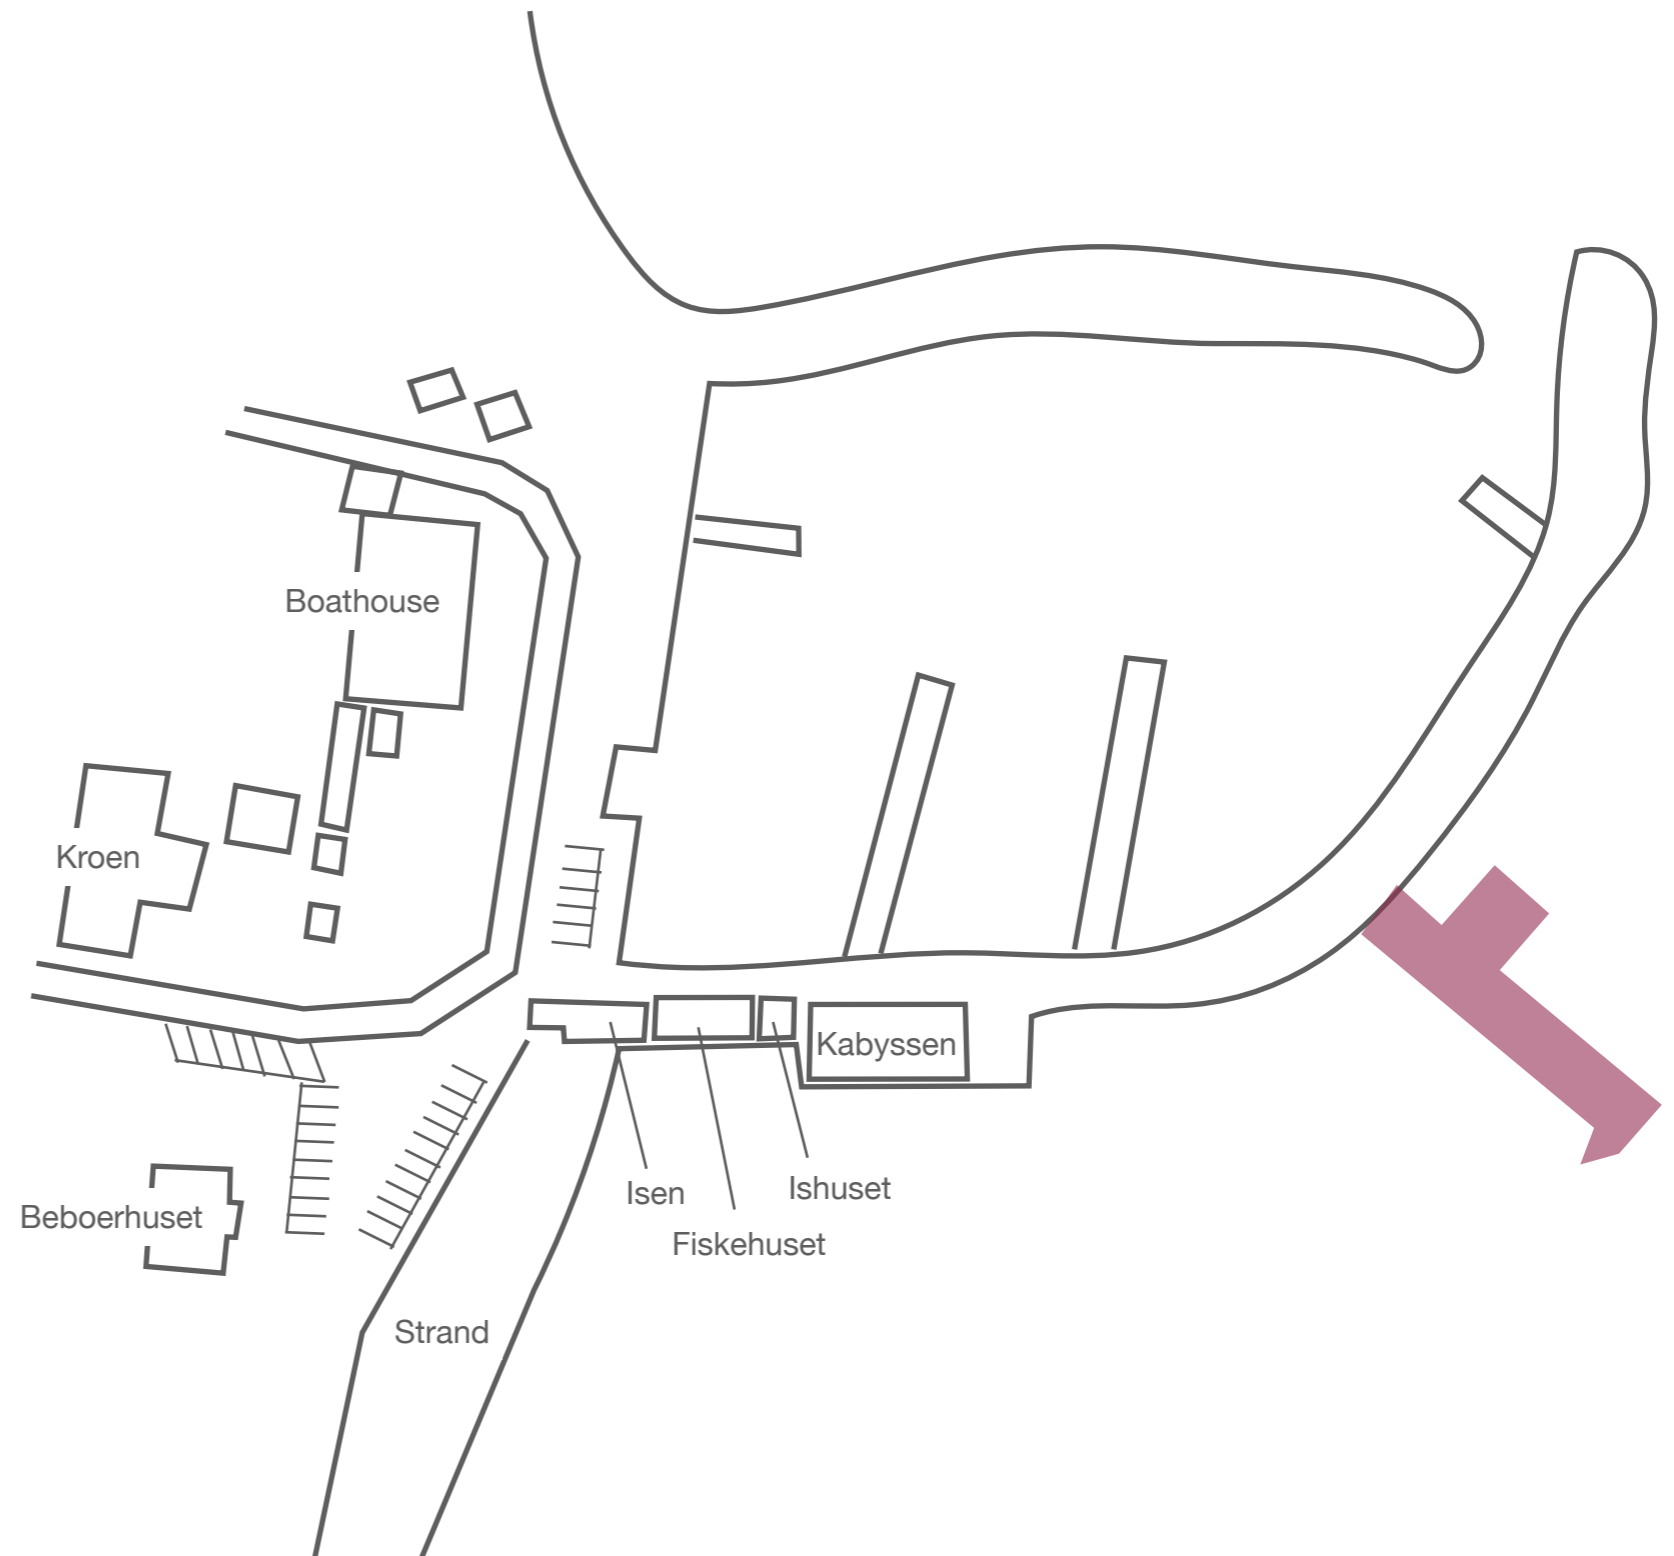


Ønske #4: Fundering af Kabysen

- Kabysen, Fiskehuset, Ishuset og Isen funderes
- Ingen konstruktion stikker længere ud end Kabysens sydlige side

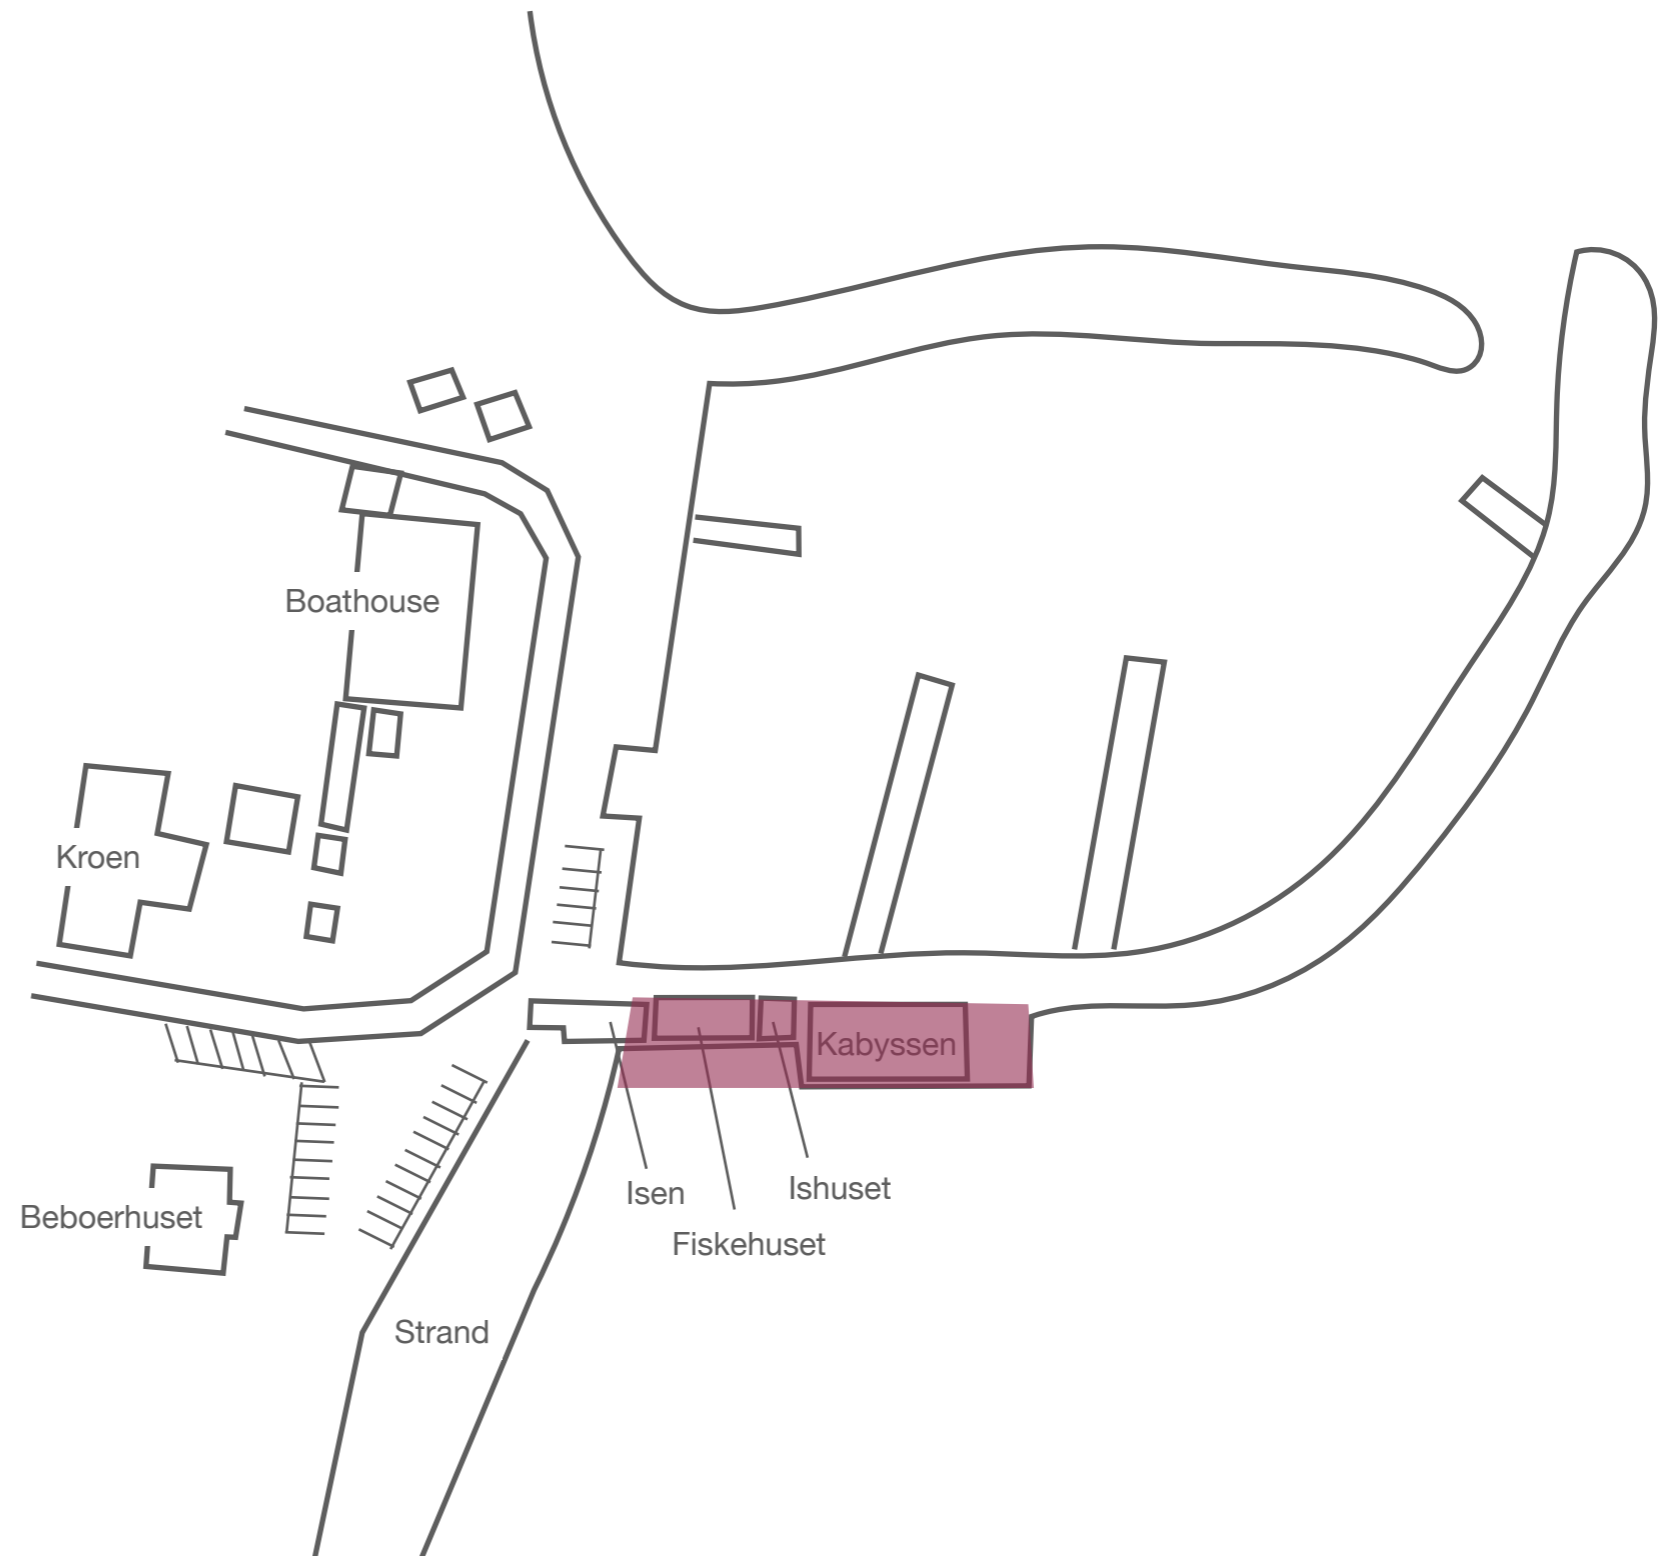


Ønske #5: Modernisering af Foreningshuset

- Stuetagen males
- Akustikløsning i loftet og på akustikprint med fotos fra Sletten
- Nye møbler herunder sofaer til karnappen

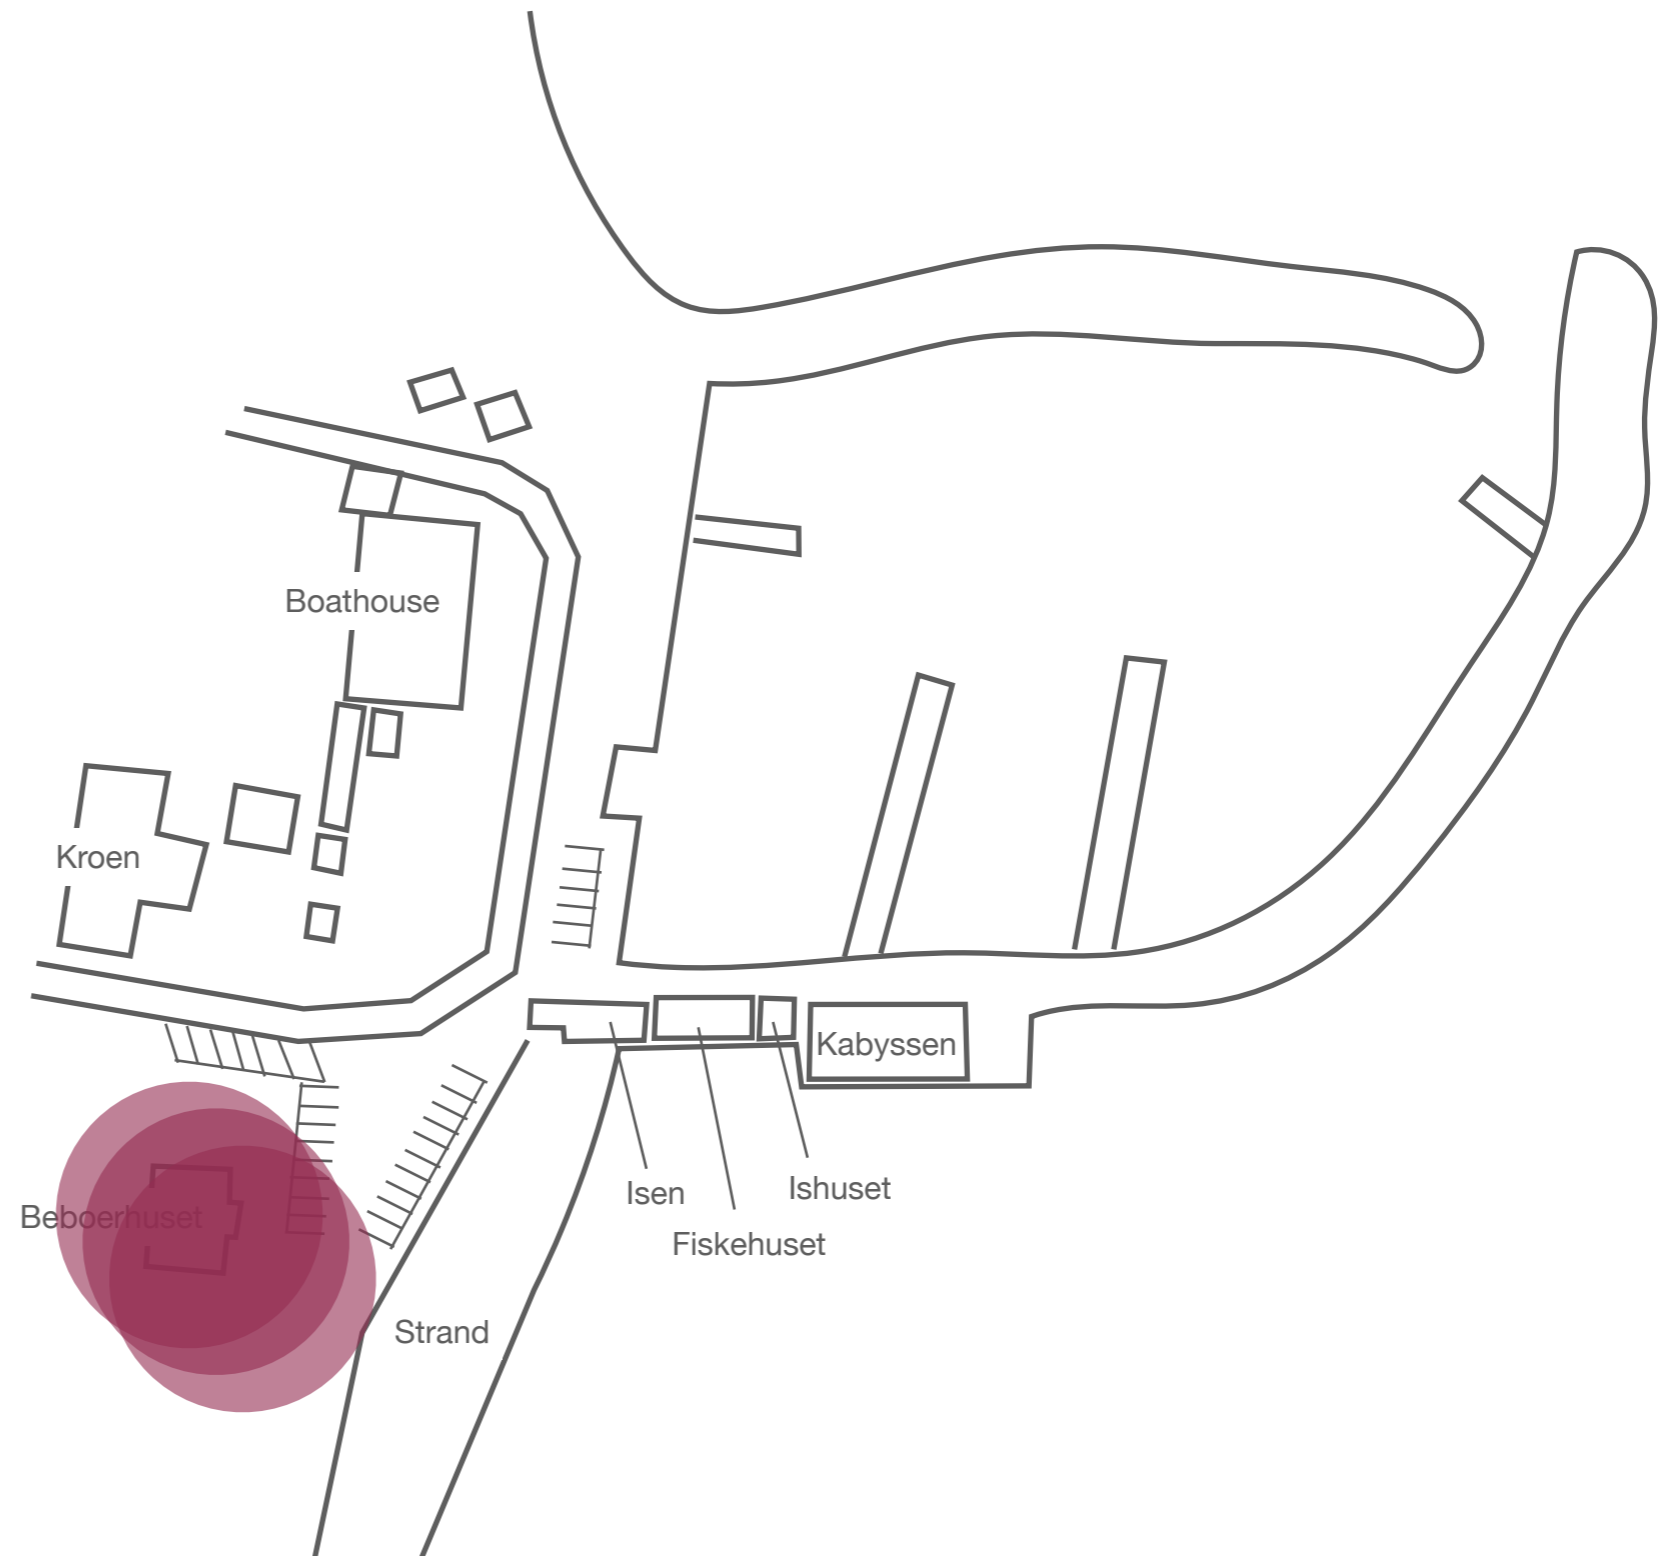


Ønske #6: Isætning for havkajakker

- Isætningbro etableres
- Flydende?
- Ikke synlig fra land

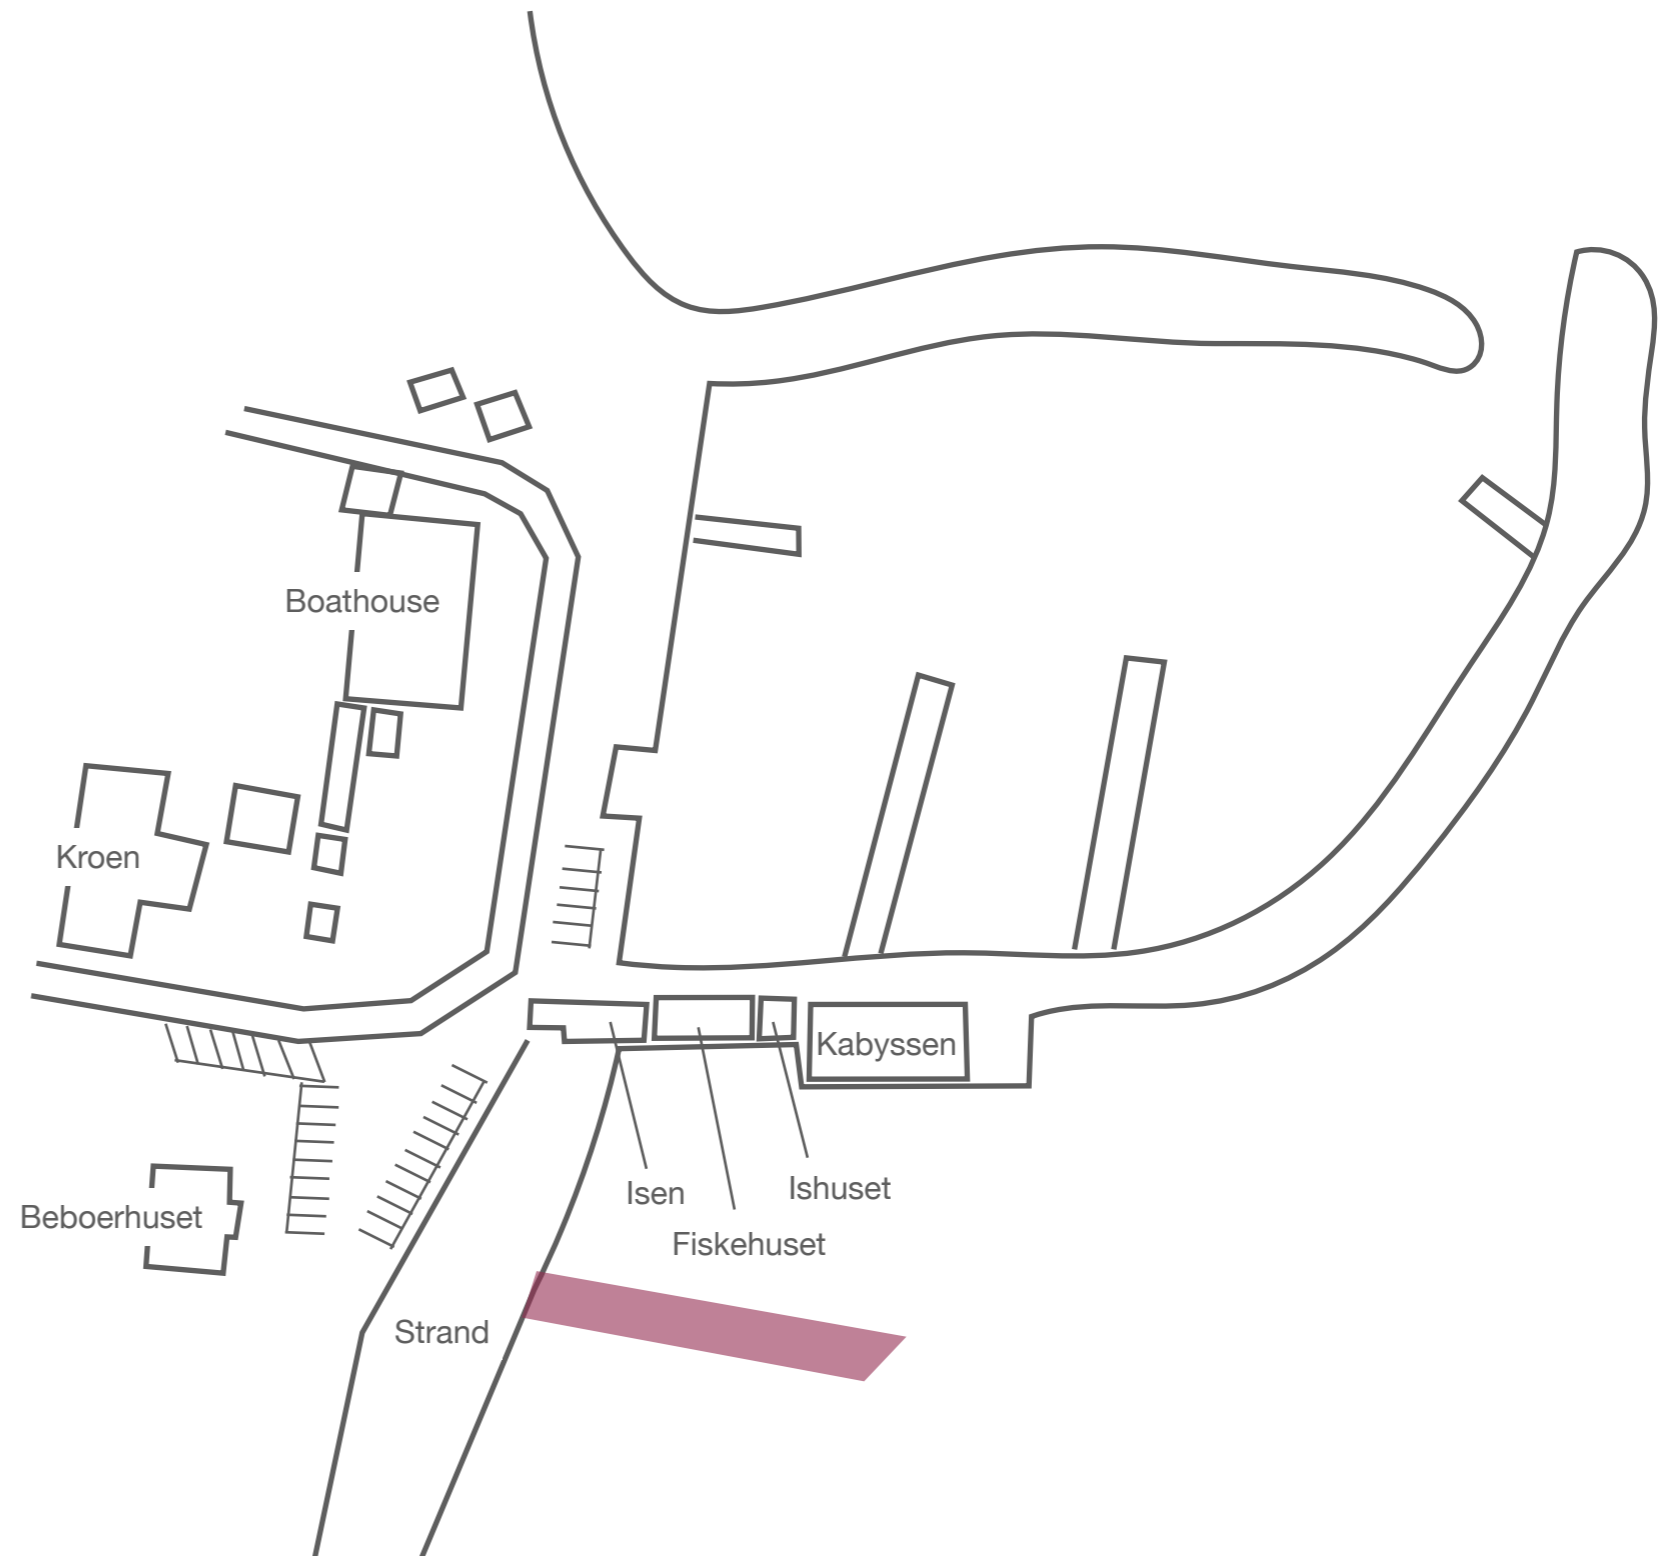


Ønske #7: Pusleplads til kajakker og både

- Vinterplads til både sløjfes
- Både tilbydes i stedet ophold udenfor Havnen
- Bukke og værktøjsborde etableres

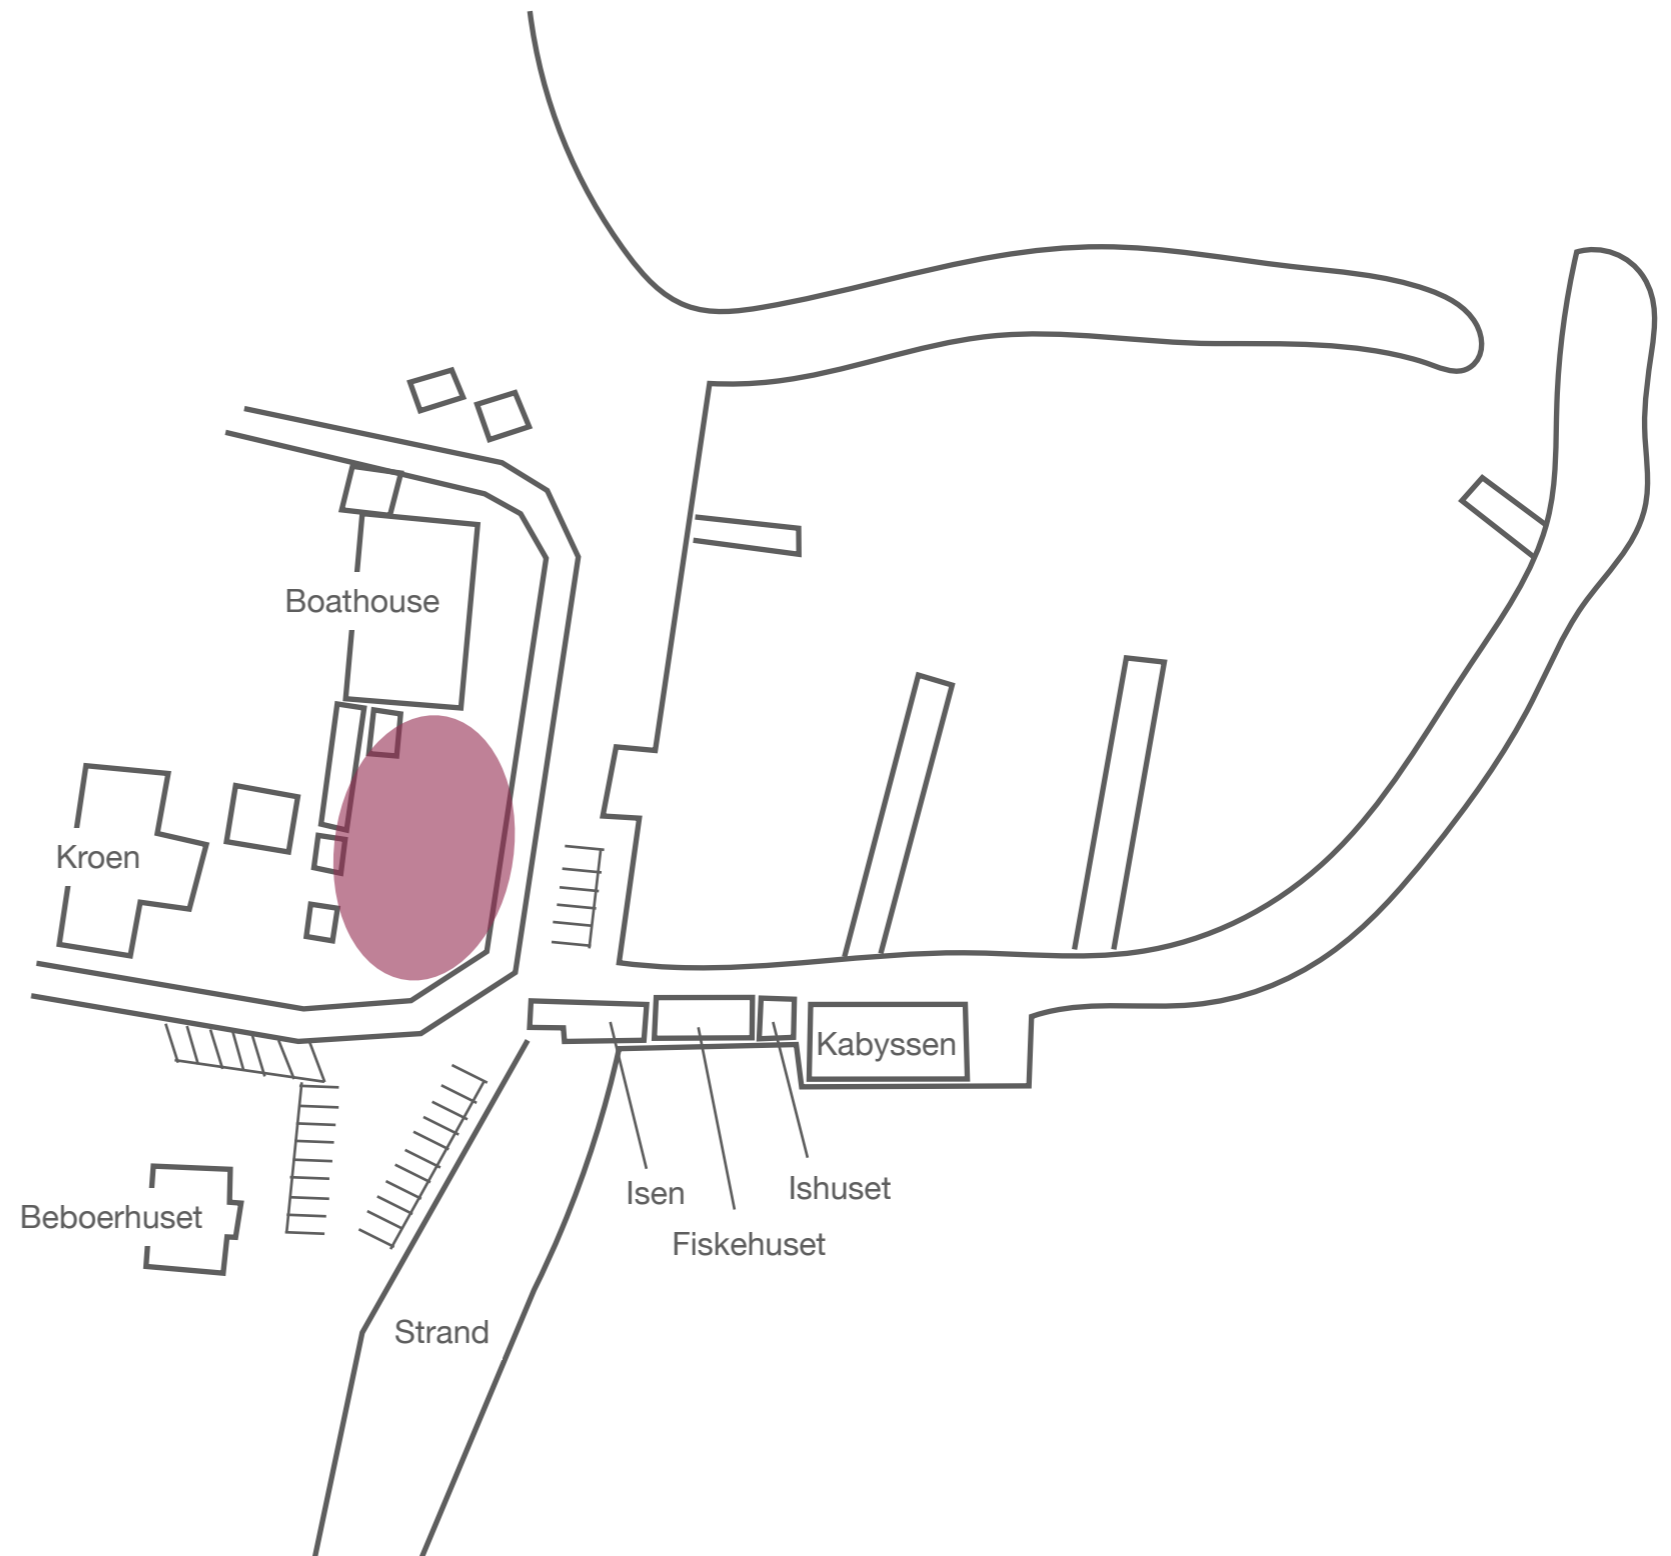


Ønske #8: Parkeringproblemer

- De fire områder gøres tidsbegrænsede til max. to timer
- Der henvises til Peder Mads for langtidsparkering
- Trafikken gennem Sletten vendes for parkering tættere på husene jvf. udstigningsside
- Ved biografnedkørsel henvises langtidsparkering til Peder Mads

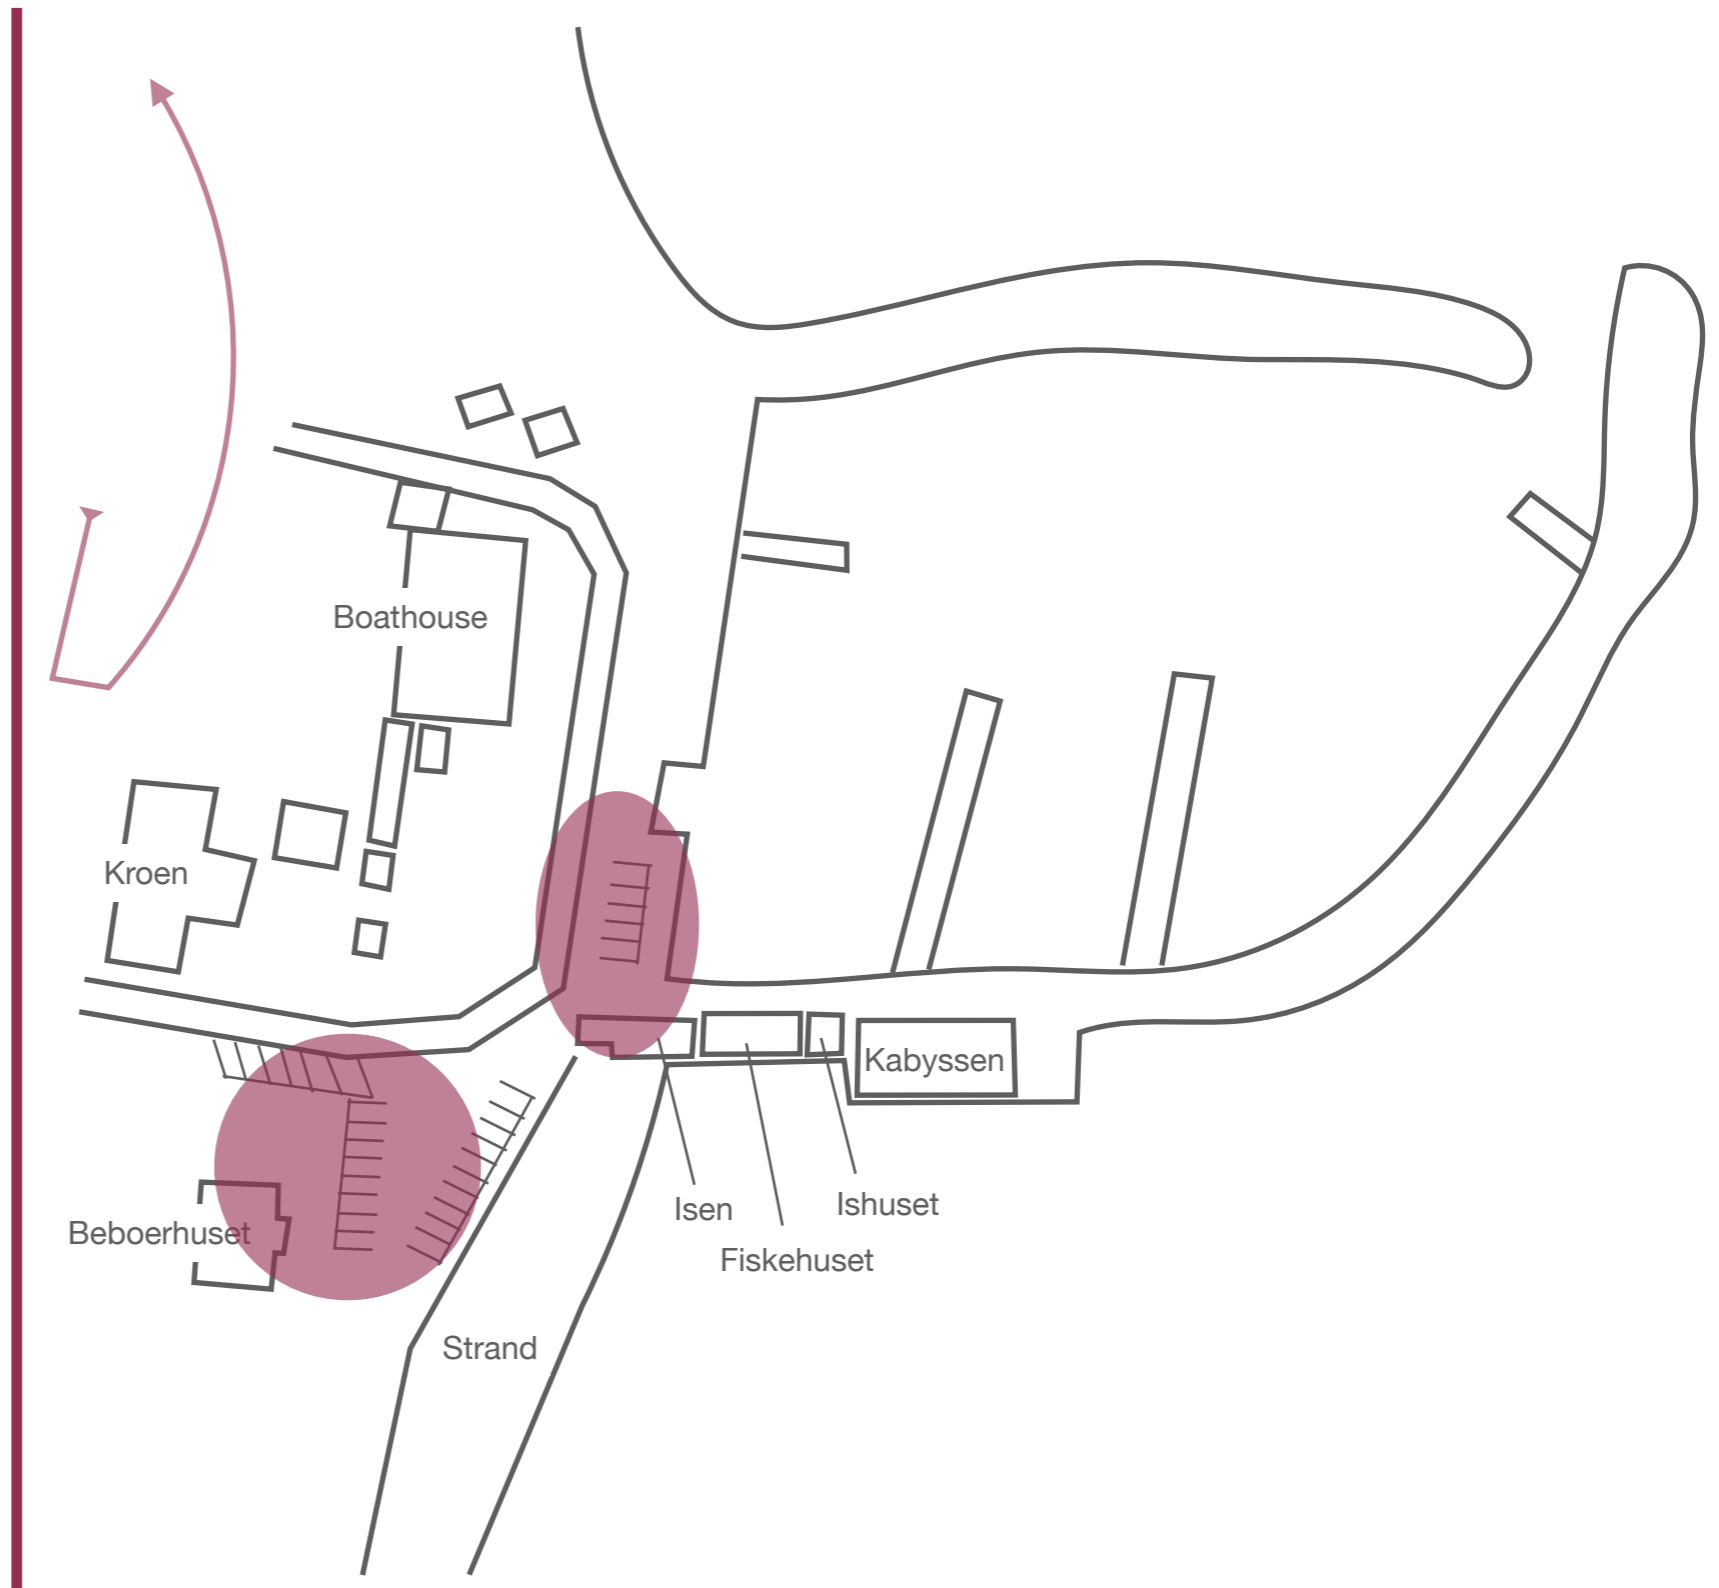


Ønske #9: Indsejlingsproblemer

- Molesagen vil uden kompromis medføre juridisk tvist i årevis
- Bølgebrydende havnebad er en alternativ mulighed, nu børnene bader der i forvejen
- Bølgebryder med gennemstrømning en anden

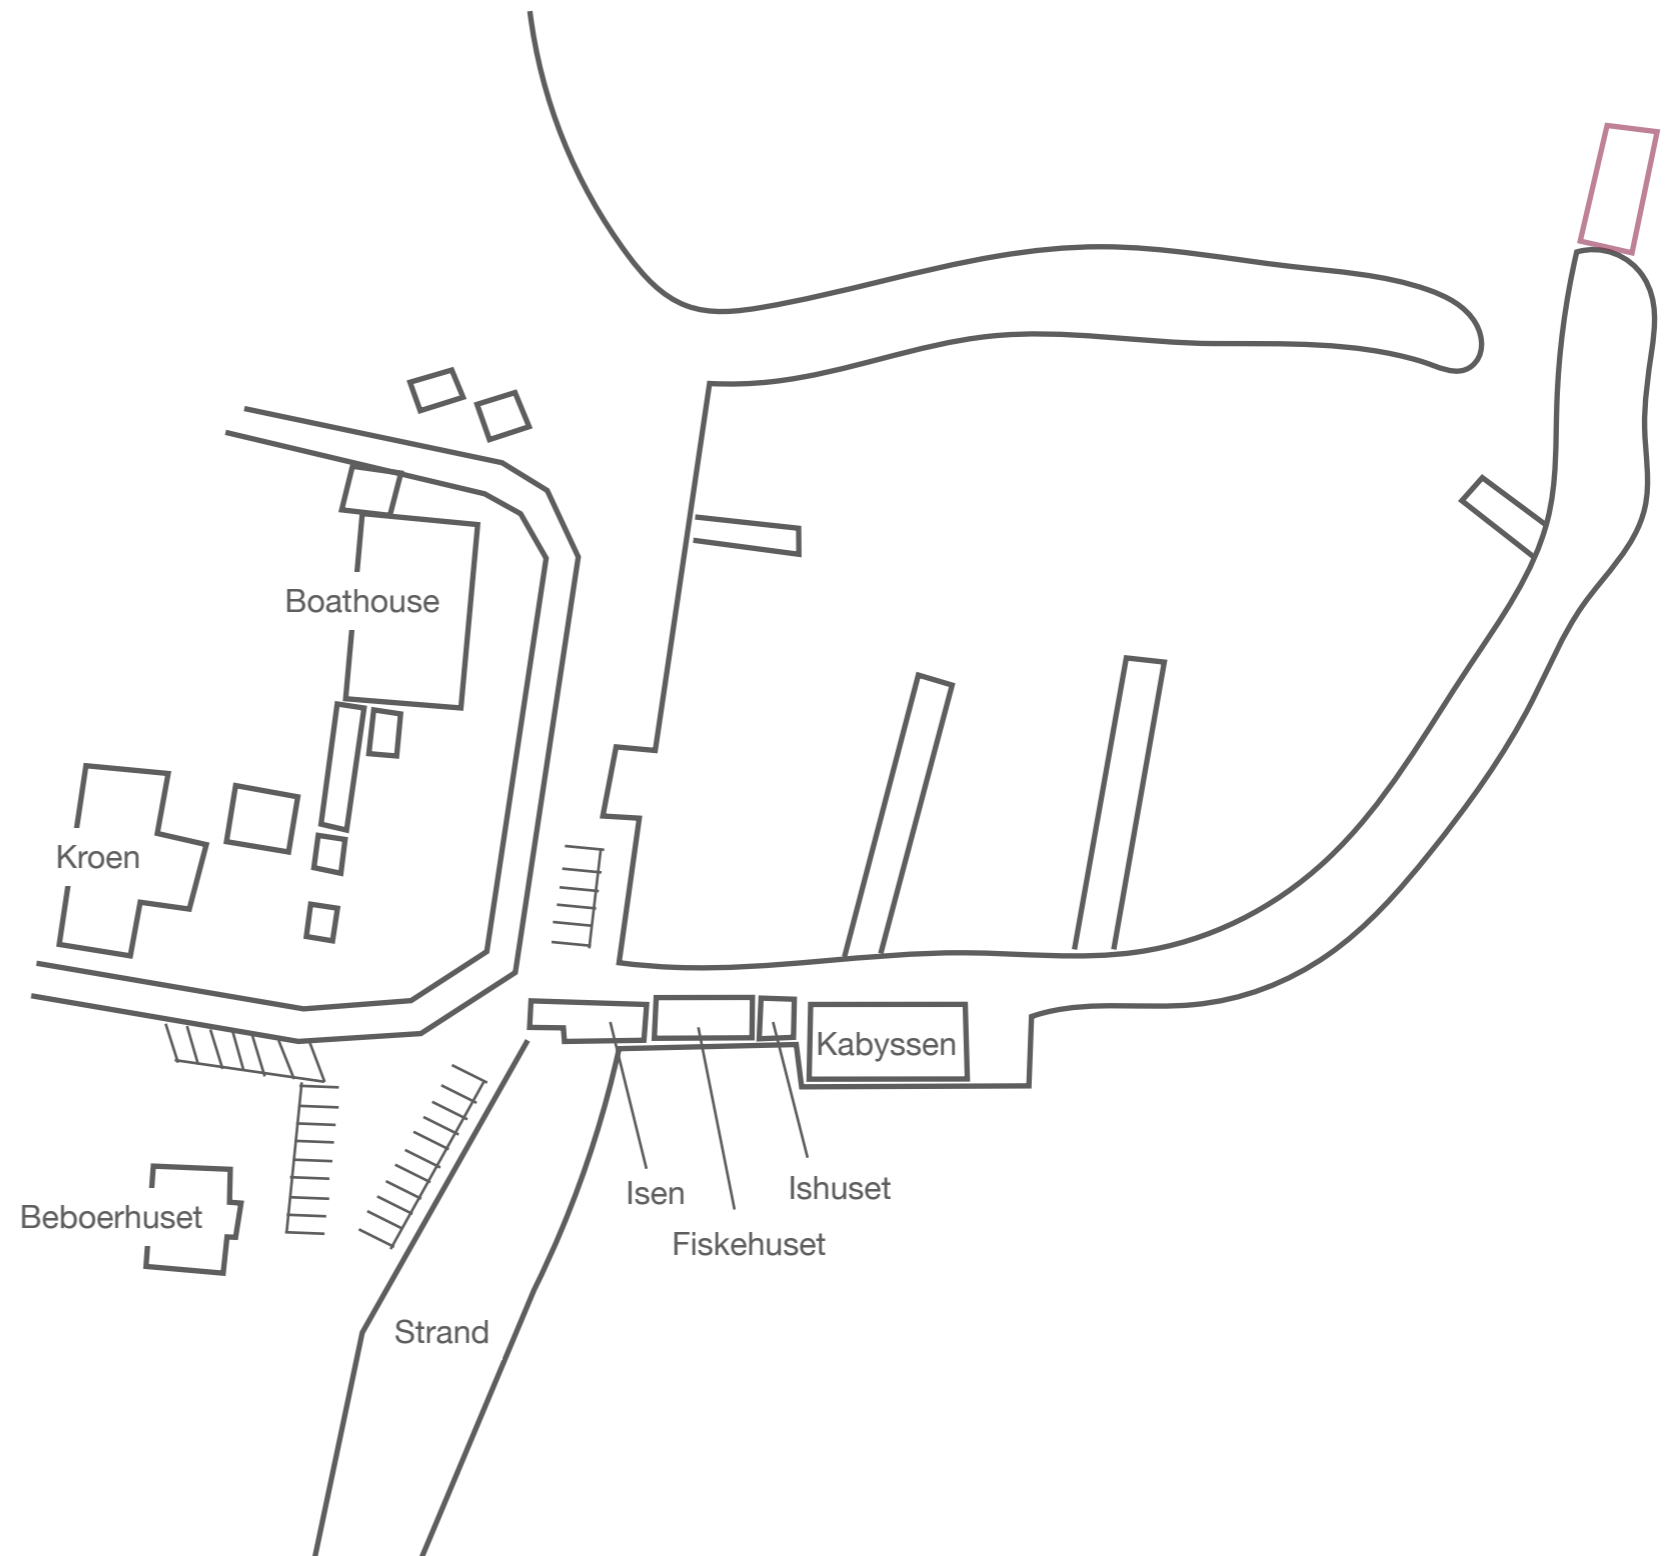


Ønske #10: Masteopbevaring

- Plads til mere opbevaring
- Måske med gangplads mhp. tre mastehylder

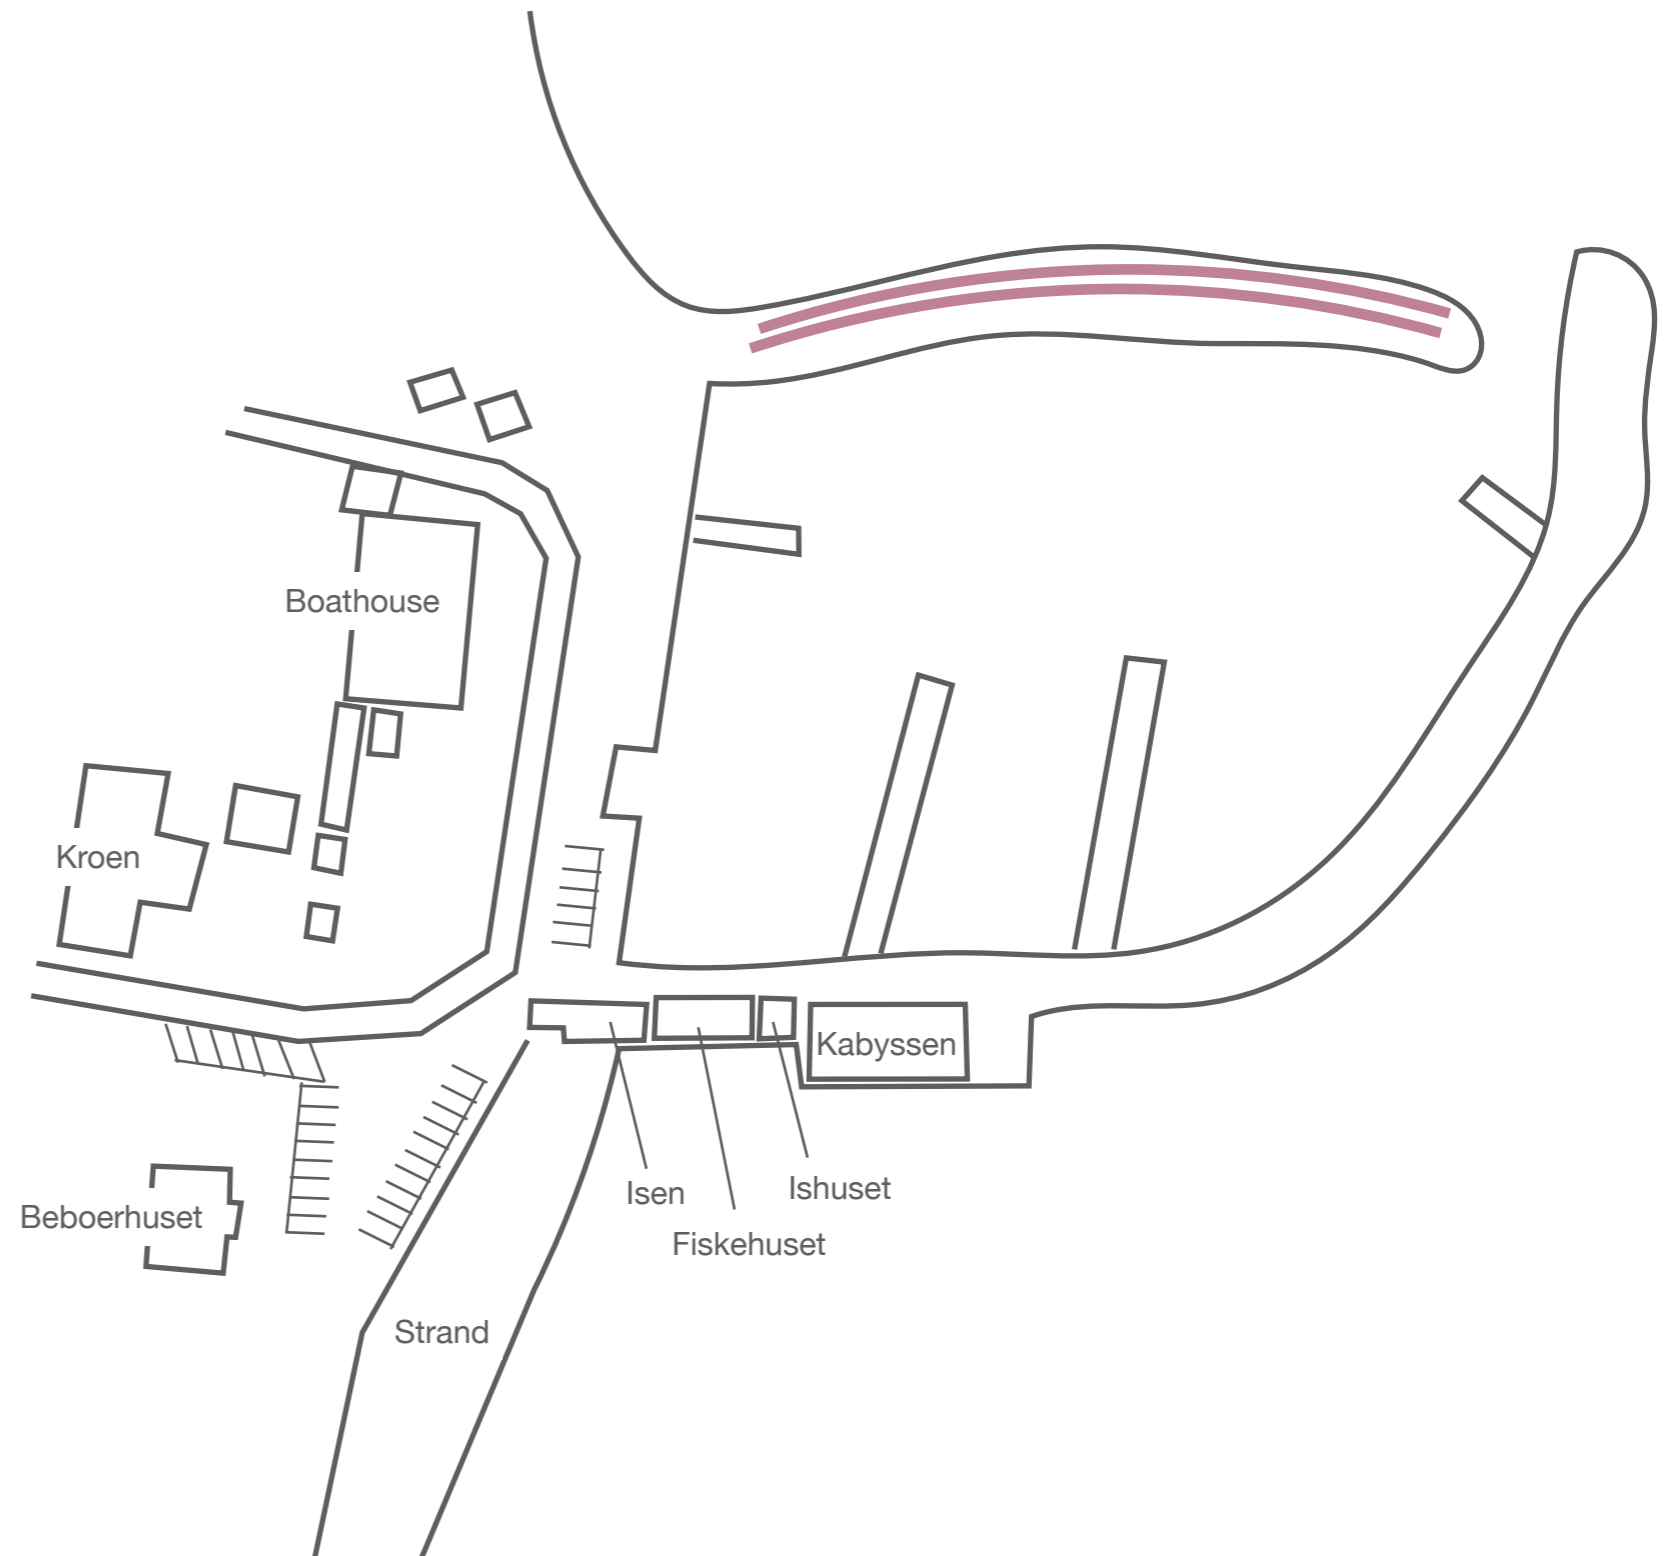

Ønske #11: Affaldssortering

- Etableres ved nuværende "blandet" opbevaring og containere.
- To parkeringspladser må eventuelt sløjfes
- Fundering af Kabysen kan evt. fortsætte til muren (stadig med Kabysen som yderste sydlige kant)

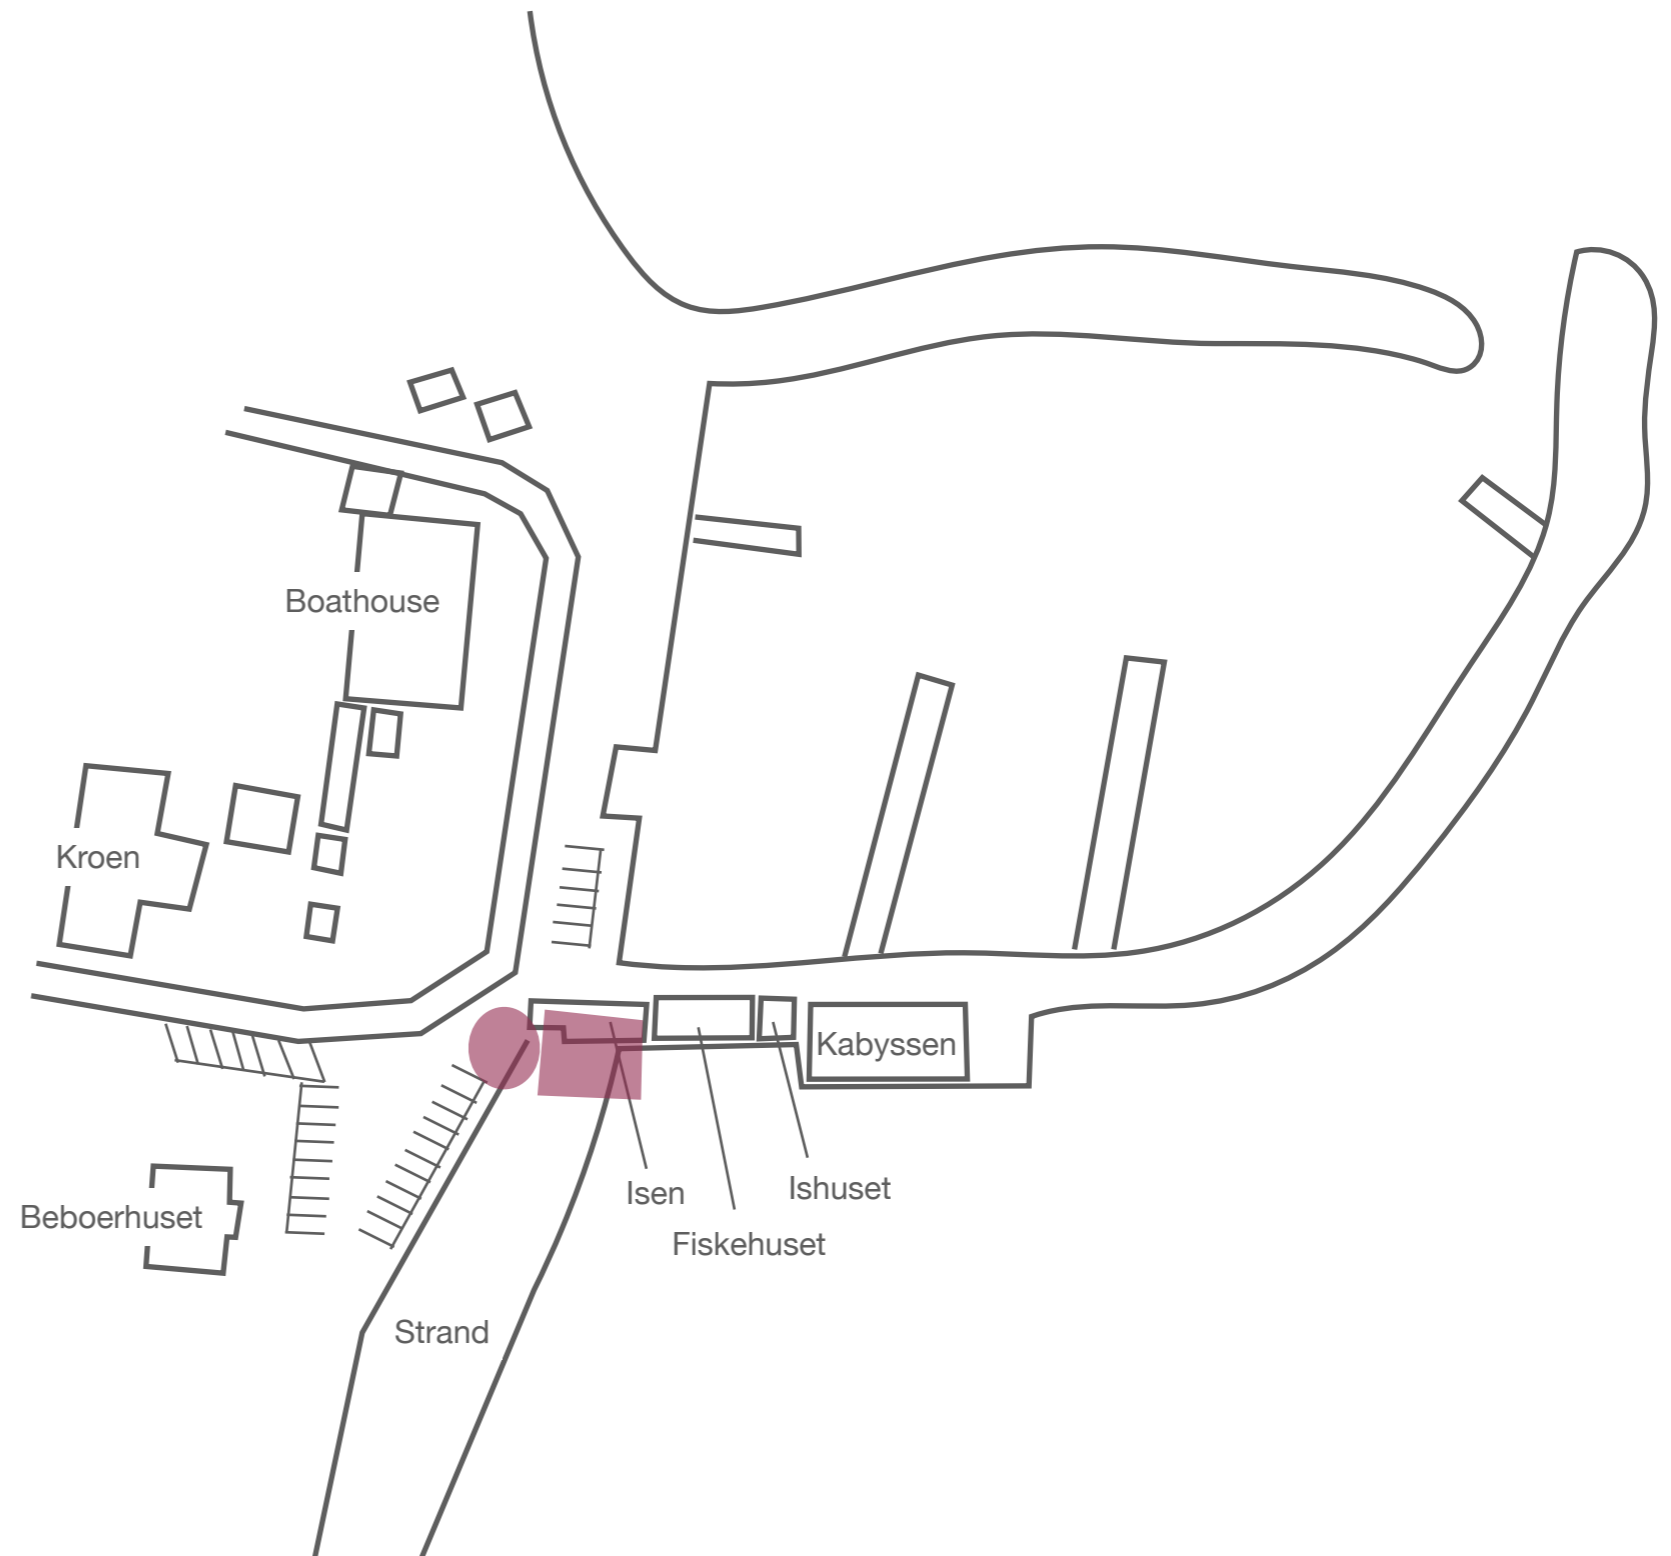

Ønske #12: Leg til børnene

- Tegnetavle til børnene er etableret ved Ishuset
- Boathouse har måske et rat og et gashåndtag til børnene
- Ishuset har nye krabbestænger af træ (næsten øko)
- Etablering af krabberacerbane
- Gammel jolle med sand i til de unge kommende kaptajner

